


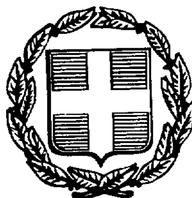

ΕΦΗΜΕΡΙΣ ΤΗΣ ΚΥΒΕΡΝΗΣΕΩΣ

ΤΗΣ ΕΛΛΗΝΙΚΗΣ ΔΗΜΟΚΡΑΤΙΑΣ

ΤΕΥΧΟΣ ΤΕΤΑΡΤΟ Αρ. Φύλλου 663

30 Ιουλίου 1997

ΠΕΡΙΕΧΟΜΕΝΑ

ΑΠΑΛΛΟΤΡΙΩΣΕΙΣ

ΑΝΑΚΟΙΝΩΣΕΙΣ

Αριθ.ΥΠΠΟ/ΑΠΑΛΛ/Φ23/34329/907 (1)

Ειδοποίηση για παρακατάθεση συμπληρωματικής αποζημίωσης από αναγκαστική απαλλοτρίωση ακινήτου για αρχ/κούς σκοπούς στην Λάρισα.

Ο ΥΠΟΥΡΓΟΣ ΠΟΛΙΤΙΣΜΟΥ

Έχοντας υπόψη:

1. Την αριθμ. ΥΠΠΟ/ΓΝΟΣ/49095/30.10.1991 απόφαση της Υπουργού Πολιτισμού μεταβίβαση αρμοδιοτήτων Υπουργού και δικαιώματος «Με εντολή Υπουργού» στους Γενικό Γραμματέα, Γενικούς Διευθυντές, Προϊσταμένους Δ/νσεων, Τμημάτων και Γραφείων της Κ.Υ. του ΥΠ.ΠΟ. (ΦΕΚ 987/Β/28.11.1991).

2. Το Π.Δ. 941/1977 «Περί Οργανισμού του Υπουργείου Πολιτισμού» (ΦΕΚ 320/Α/17.10.1977).

3. Τις διατάξεις των άρθρων 7 και 8 του Ν.Δ. 797/1971 «Περί αναγκαστικών απαλλοτριώσεων» πληροφορούμε όσους:

α) Έχουν δικαιώματα κυριότητας ή άλλα εμπράγματα δικαιώματα στο ακίνητο που απαλλοτριώθηκε δυνάμει της αριθμ. 1102274/6379/0010/30.9.1994 κ.υ.α. (ΦΕΚ 1976/τ.Δ΄/17.10.1994) για αρχαιολογικούς σκοπούς, στην Λάρισα.

β) Έχουν εγγράψει υποθήκη ή έχουν επιβάλει κατάσχεση ή με οποιοδήποτε τρόπο διεκδικούν το ακίνητο που απαλλοτριώθηκε ότι η αποζημίωση που καθόρισε το Εφετείο Λαρίσης με την απόφαση του αριθμ. 138/97 για το ακίνητο και για τα υπερκείμενα αυτού όπως αυτά φαίνονται στο κτηματολογικό διάγραμμα που συνοδεύει την απόφαση απαλλοτρίωσης και στο σχετικό κτηματολογικό πίνακα έχει κατατεθεί στο Ταμείο Παρακαταθηκών και Δανείων (Κεντρική Υπηρεσία) και έχει εκδοθεί γραμμάτιο συστάσεως παρακαταθήκης αριθμ. 3830/10.7.1997 για επτά εκατομμύρια εξακόσιες εβδομήντα χιλ. τετρακόσιες δρχ. (7.670.400).

γ) Η αποζημίωση αυτή είναι αποδοτέα στους δικαιούχους που θα αναγνωρισθούν με το Νόμο.

δ) Η ΙΕ΄ Εφορεία Προϊστ. και Κλασσ. Αρχαιοτήτων παρακαλείται, εντός δέκα (10) ημερών από της λήψεως της παρούσης ειδοποιήσεως, να παραλάβει το απαλλοτριωθέν ακίνητο.

Η παρούσα ειδοποίηση να δημοσιευθεί στην Εφημερίδα της Κυβερνήσεως.

Αθήνα, 11 Ιουλίου 1997

Με εντολή Υπουργού
Ο Προϊστάμενος Τμήματος
ΔΗΜ. ΑΝΤΩΝΟΠΟΥΛΟΣ

ΠΟΛΕΟΔΟΜΙΑ

ΑΠΟΦΑΣΕΙΣ

Αριθ. 1613/97 (2)

Τροποποίηση του εγκεκριμένου πολεοδομικού σχεδίου Αθηνών, στο ΜΕΤΣ με πεζοδρόμηση της οδού Μαλάμου μεταξύ Τριβωνιανού και Βουλγάρεως (ΟΤ 42-43, περ. 53).

ΤΟ ΔΗΜΟΤΙΚΟ ΣΥΜΒΟΥΛΙΟ ΑΘΗΝΑΙΩΝ

(Συνεδρίαση 17/3.6.1997)

Αφού έλαβε υπόψη:

1. Τις διατάξεις των άρθρων 8 και 85Α, του από 17.7.23 Ν. Δ/γματος, όπως συμπληρώθηκε με το άρθρο 1 του Ν.551/77 (ΦΕΚ 68Α).

2. Τις διατάξεις του Π. Δ/γματος 410/95 (ΦΕΚ Α΄ 231) «Κωδικοποίηση του Δημοτικού και Κοινοτικού Κώδικα».

3. Το από 29.12.1986 Π.Δ. (ΦΕΚ 16/21.1.87, τεύχος Δ΄) «Περί τροποποιήσεως του εγκεκριμένου ρυμοτομικού σχεδίου πόλεως με απόφαση του Δημοτομικού Συμβουλίου του Δήμου Αθηναίων».

4. Τον Ν. 1337/83 «Περί επεκτάσεως πολεοδομικών σχεδίων, οικιστικής ανάπτυξης και σχετικές ρυθμίσεις».

5. Του Π. Δ/τος με αριθμ. 1892/90 (ΦΕΚ Α΄ 101/31.7.90), «Για τον εκσυγχρονισμό και την ανάπτυξη και άλλες διατάξεις».

6. Της με αρ. 62556/5073 απόφασης του Υπουργού ΠΕΧΩΔΕ (ΦΕΚ 561/Δ/12.10.90) «Περί βασικού οδικού δικτύου Ν. Αττικής», αποφασίζει:

Εγκρίνει την τροποποίηση του εγκεκριμένου πολεοδομικού σχεδίου Αθηνών, στο ΜΕΤΣ με πεζοδρίομηση της οδού Μαλάμου μεταξύ Τριβωνιανού και Βουλγάρεως (ΟΤ 42-43, περ. 53), όπως ο χώρος φαίνεται στο σχετικό πρωτότυπο διάγραμμα σε κλ. 1:500 που συνοδεύει την με αριθμ. 1613/97 Π.Δ.Σ. και που αντίτυπό του σε φωτοσμίκρυνση δημοσιεύεται με την παρούσα απόφαση.


Η ισχύς αυτής της απόφασης αρχίζει από τη δημοσίευσή της στην Εφημερίδα της Κυβερνήσεως.

Η απόφαση αυτή να δημοσιευθεί στην Εφημερίδα της Κυβερνήσεως.

Ο Πρόεδρος

ΑΡΤΕΜΗΣ ΑΝΑΠΛΙΩΤΗΣ



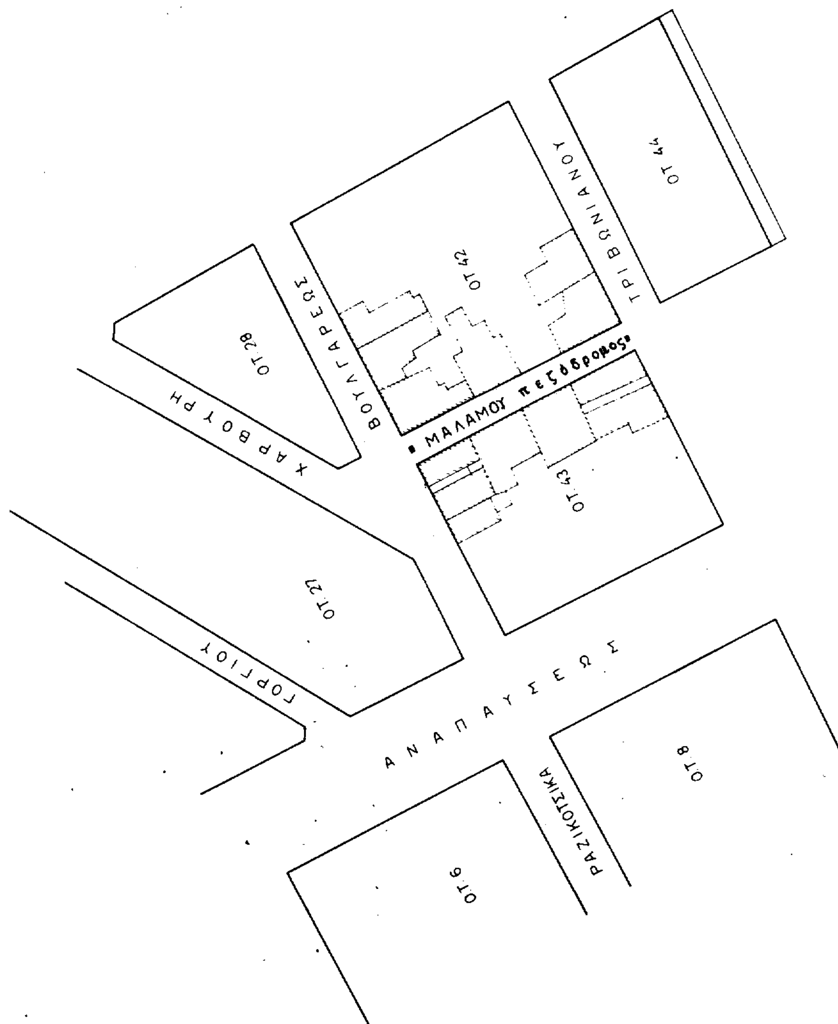

ΔΗΜΟΣ ΑΘΗΝΑΙΩΝ
ΔΙΕΥΘΥΝΣΗ ΣΧΕΔΙΟΥ ΠΟΛΕΩΣ

ΔΙΑΓΡΑΜΜΑ 2

ΤΡΟΠΟΠΟΙΗΣΗ ΤΟΥ ΕΓΚΕΚΡΙΜ. ΠΟΛΕΟΔΟΜ. ΣΧΕΔΙΟΥ ΤΩΝ ΑΘΗΝΩΝ ΣΤΟ ΜΕΤΣ ΜΕ ΠΕΖΟΔΡΟΜΗΣΗ ΤΗΣ ΟΔΟΥ ΜΑΛΑΜΟΥ ΑΠΟ ΤΡΙΒΩΝΙΑΝΟΥ ΕΩΣ ΒΟΥΛΓΑΡΕΩΣ ΟΤ.42-43 ΠΕΡ. 53

500

Αριθ. 1729/97 (3)

Τροποποίηση του εγκεκριμένου ρυμοτομικού σχεδίου πόλεως των Αθηνών, με πεζοδρόμηση τμήματος της οδού Κύνθου από Καστελίου έως Τριανταφύλλου, στην Αλεπότρυπα.

ΤΟ ΔΗΜΟΤΙΚΟ ΣΥΜΒΟΥΛΙΟ ΑΘΗΝΑΙΩΝ
(Συνεδρίαση 18/17.6.1997)

Αφού έλαβε υπόψη:

1. Το με αριθμό πρωτοκόλλου 65703/97 Δημαρχιακό έγγραφο που συνοδεύει το σχετικό φάκελο.

2. Τις διατάξεις του Π. Δ/γματος 410/95 (ΦΕΚ Α΄ 231) «Κωδικοποίηση του Δημοτικού και Κοινοτικού Κώδικα».

3. Τις διατάξεις του από 17.7.1923 Ν. Δ/τος (ΦΕΚ 228 Α) «Περί σεδίων πόλεων» όπως μεταγενέστερα τροποποιήθηκαν και συμπληρώθηκαν.

4. Τις διατάξεις του Π. Δ/τος από 29.12.86 (ΦΕΚ 16Δ΄/21.1.1987) «Περί τροποποιήσεως του εγκεκριμένου ρυμοτομικού σχεδίου με απόφαση του Δημοτικού Συμβουλίου του Δήμου Αθηναίων.

5. Τον Ν. 1337/83 «Περί επεκτάσεως πολεοδομικών σχεδίων οικιστικής ανάπτυξης και σχετικές ρυθμίσεις».

6. Του Π. Δ/τος με αριθμ. 1892/90 (ΦΕΚ Α/101/31.7.90), «Για τον εκσυγχρονισμό και την ανάπτυξη και άλλες διατάξεις».

7. Της με αριθμ. 62556/5073 απόφασης του ΥΠΕΧΩΔΕ (ΦΕΚ 561/Δ/12.10.90) «Περί βασικού οδικού δικτύου Ν. Αττικής».

8. Την από 3.4.96 έκθεση.

9. Το με αριθμ. 49001/95 έγγραφο της Δ/νσης οδοποιίας.

10. Την με 51472/96 πρόταση

11. Τις ενστάσεις με αριθμ. 68501/96, 68502/96, και 68503/96.

12. Την από 25.1.97 συμπληρωματική έκθεση.

13. Την από 7/14.3.1997 γνωμοδότηση του Σ.Χ.Ο.Π. της Νομαρχίας Αθηνών.

14. Τη βεβαίωση για την τήρηση της νόμιμης διαδικασίας, αποφασίζει:

Εγκρίνει την τροποποίηση του εγκεκριμένου ρυμοτομικού σχεδίου της πόλεως των Αθηνών, με πεζοδρόμηση της οδόυ Κύθνου από Καστελίου έως Τριανταφύλλου, στην Αλεπότρυπα, όπως αυτή φαίνεται στο σχετικό πρωτότυπο διάγραμμα σε κλ. 1:500 που συνοδεύει την με αριθμ. 1729/97 και που αντίτυπα τους σε φωτοσμίκτυνση δημοσιεύεται με την απρούσα απόφαση.

Από τις διατάξεις της απόφασης αυτής δεν προκαλείται δαπάνη σε βάρος του προϋπολογισμού του Δήμου Αθηναίων.

Η ισχύς αυτής της απόφασης αρχίζει από τη δημοσίευσή της στην Εφημερίδα της Κυβερνήσεως.

Η απόφαση αυτή να δημοσιευθεί στην Εφημερίδα της Κυβερνήσεως.

Ο Πρόεδρος
ΑΡΤΕΜΗΣ ΑΝΑΠΛΙΩΤΗΣ





ΔΗΜΟΣ ΑΘΗΝΑΙΩΝ ΔΙΕΥΘΥΝΣΗ ΣΧΕΔΙΟΥ ΠΟΛΕΩΣ	ΔΙΑΜΕΡΙΣΜΑ **5**
ΑΡ. ΣΧΕΔ.	
ΘΕΜΑ	ΤΡΟΠΟΠΟΙΗΣΗ ΤΟΥ ΕΓΚΕΚΡΙΜ. ΠΟΛΕΟΔΟΜΙΚΟΥ ΣΧΕΔΙΟΥ ΤΗΣ ΠΟΛΕΩΣ ΤΩΝ ΑΘΗΝΩΝ ΜΕ ΠΕΖΟΔΡΟΜΗΣΗ ΤΜΗΜΑΤΟΣ ΤΗΣ ΟΔΟΥ ΚΥΘΝΟΥ ΑΠΟ ΤΡΙΑΝΤΑΦΥΛΛΟΥ ΕΩΣ ΚΑΣΤΕΛΙΟΥ
ΚΛ. 1: 1000	
ΗΜΕΡΟΜΗΝΙΑ	

Ο ΣΧΕΔΙΑΣΤΗΣ	Ο ΜΗΧΑΝΙΚΟΣ	Ο ΔΙΕΥΘΥΝΤΗΣ	Ο ΑΝΤΙΔΗΜΑΡΧΟΣ

Αριθ. 2495 (4)

Αναστολή έκδοσης οικοδομικών αδειών στο Δέλτα Καλαμπάκας και στην περιοχή Μύλου Τσαγκάδα.

ΤΟ ΔΗΜΟΤΙΚΟ ΣΥΜΒΟΥΛΙΟ ΤΡΙΚΑΛΩΝ

(Συνεδρίαση 6/1997)

Αφού έλαβε υπόψη:

1. Τις διατάξεις του άρθρου 8 του από 17.7.23 Ν. Δ/γματος, όπως συμπληρώθηκε με το άρθρο 1 του Ν. 551/77 (ΦΕΚ 68Α΄).

2. Το Π. Δ/γμα 323/89 (ΦΕΚΑ΄146) «Κωδικοποίηση του Δημοτικού και Κοινοτικού Κώδικα».

3. Το από 27.7.87 Π.Δ. (ΦΕΚ 749/10.8.87 τεύχος Δ΄) και ειδικότερα το άρθρο 1, παρ. 1 σχετικά με την αρμοδιότητα επιβολής από το Δημοτικό Συμβούλιο του Δήμου Τρικκαίων, αναστολής εκδόσεως οικοδοομικών αδειών.

4. Την με αριθμ. 64/1997 απόφαση του Δημοτικού Συμβουλίου, με την οποία επιβλήθηκε αναστολή έκδοσης οικοδομικών αδειών για ένα έτος στην συμβολή του Περιφερειακού δακτυλίου με την εθνική οδό Τρικάλων - Πύλης (περιοχή ΤΣΑΓΚΑΔΑ) και στην συμβολή με την Εθνική οδό Τρικάλων - Ιωαννίνων (Δέλτα Καλ/κας) προκειμένου να εκπονηθεί μελέτη ανισόπεδων κόμβων.

Από τις διατάξεις της αππόφασης αυτής δεν προκαλείται δαπάννη σε βάρος του προϋπολογισμού του Δήμου Τρικκαίων.


Η αναστολή αρχίζει από την δημοσίευση στην εφημερίδα της Κυβερνήσεως της παρούσης απόφασης του Δ.Σ.


Η παρούσα να δημοσιευθεί στην Εφημερίδα της Κυβερνήσεως.

Τρίκαλα, 15 Ιουλίου 1997

Ο Δήμαρχος

ΚΩΝ/ΝΟΣ Δ. ΠΑΠΑΣΤΕΡΓΙΟΥ

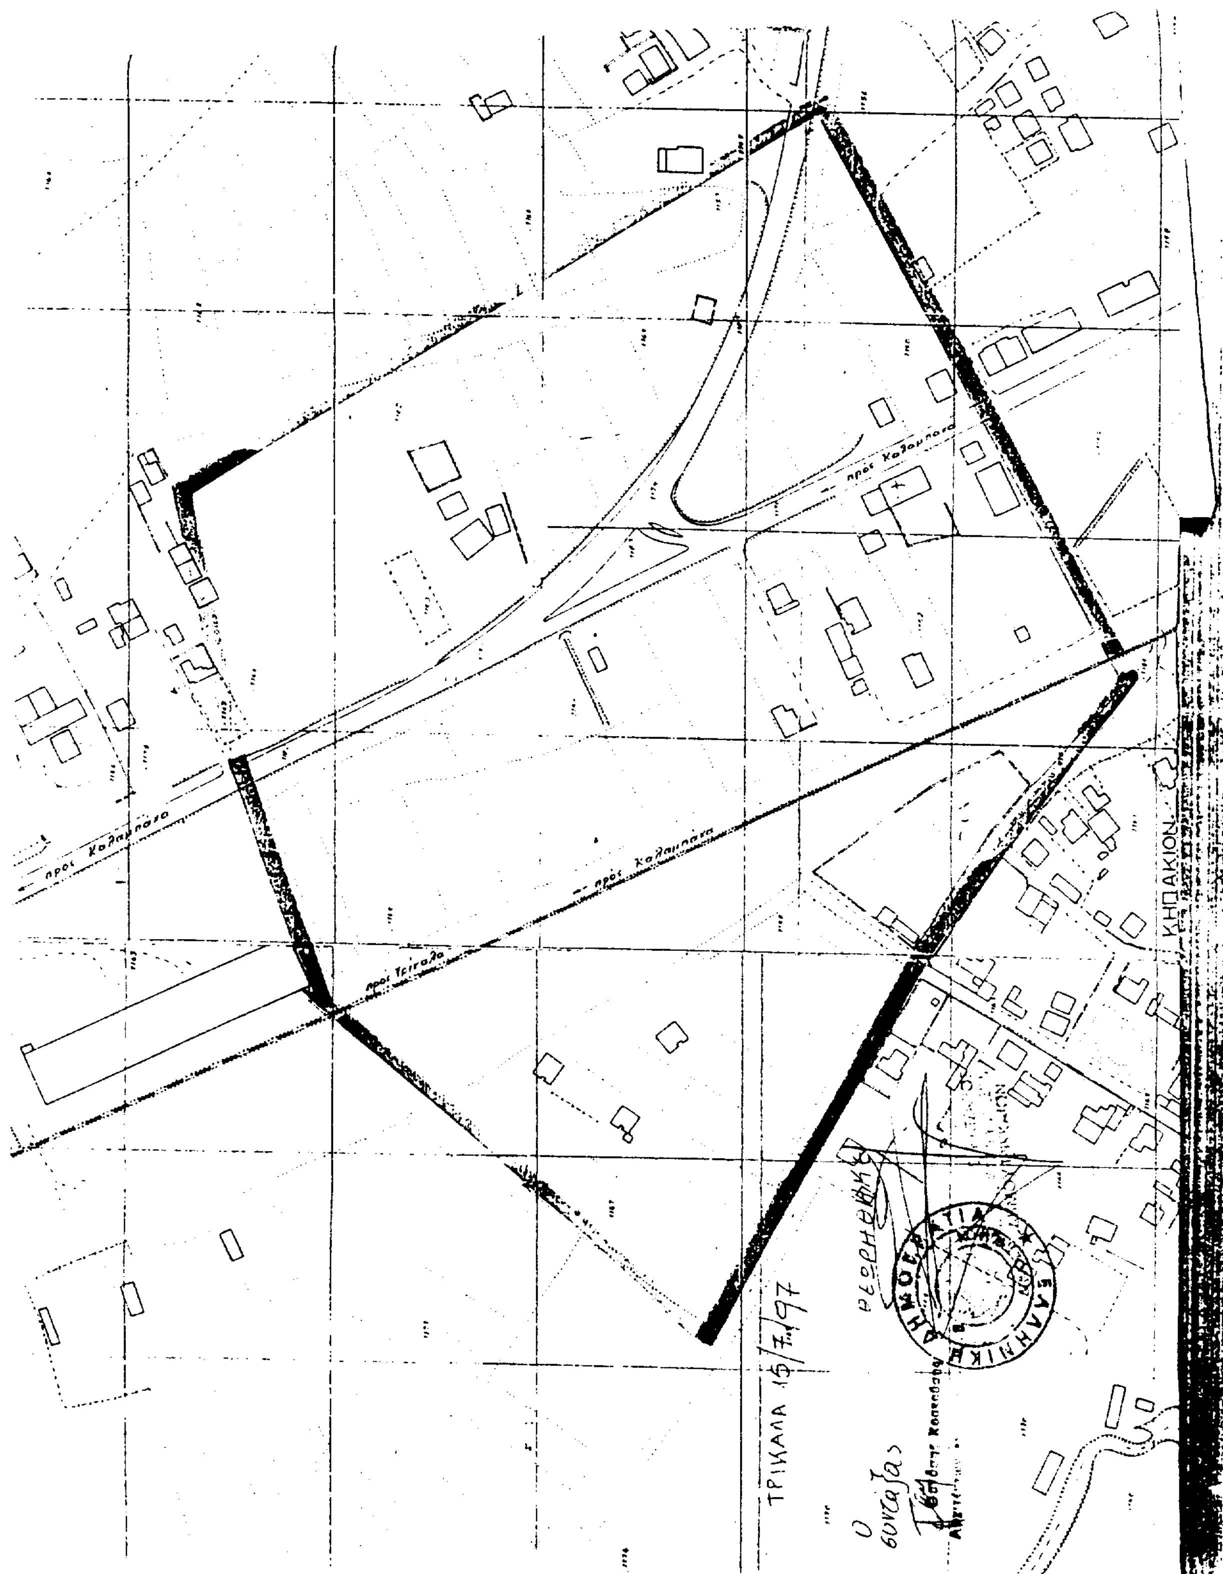
προς Καλαμπακα
προς Καλαμπακα
προς Καλαμπακα
προς Τρικαλα
ΚΗΠΑΚΙΩΝ
ΤΡΙΚΑΛΑ 15/7/97
Ο συντάξας

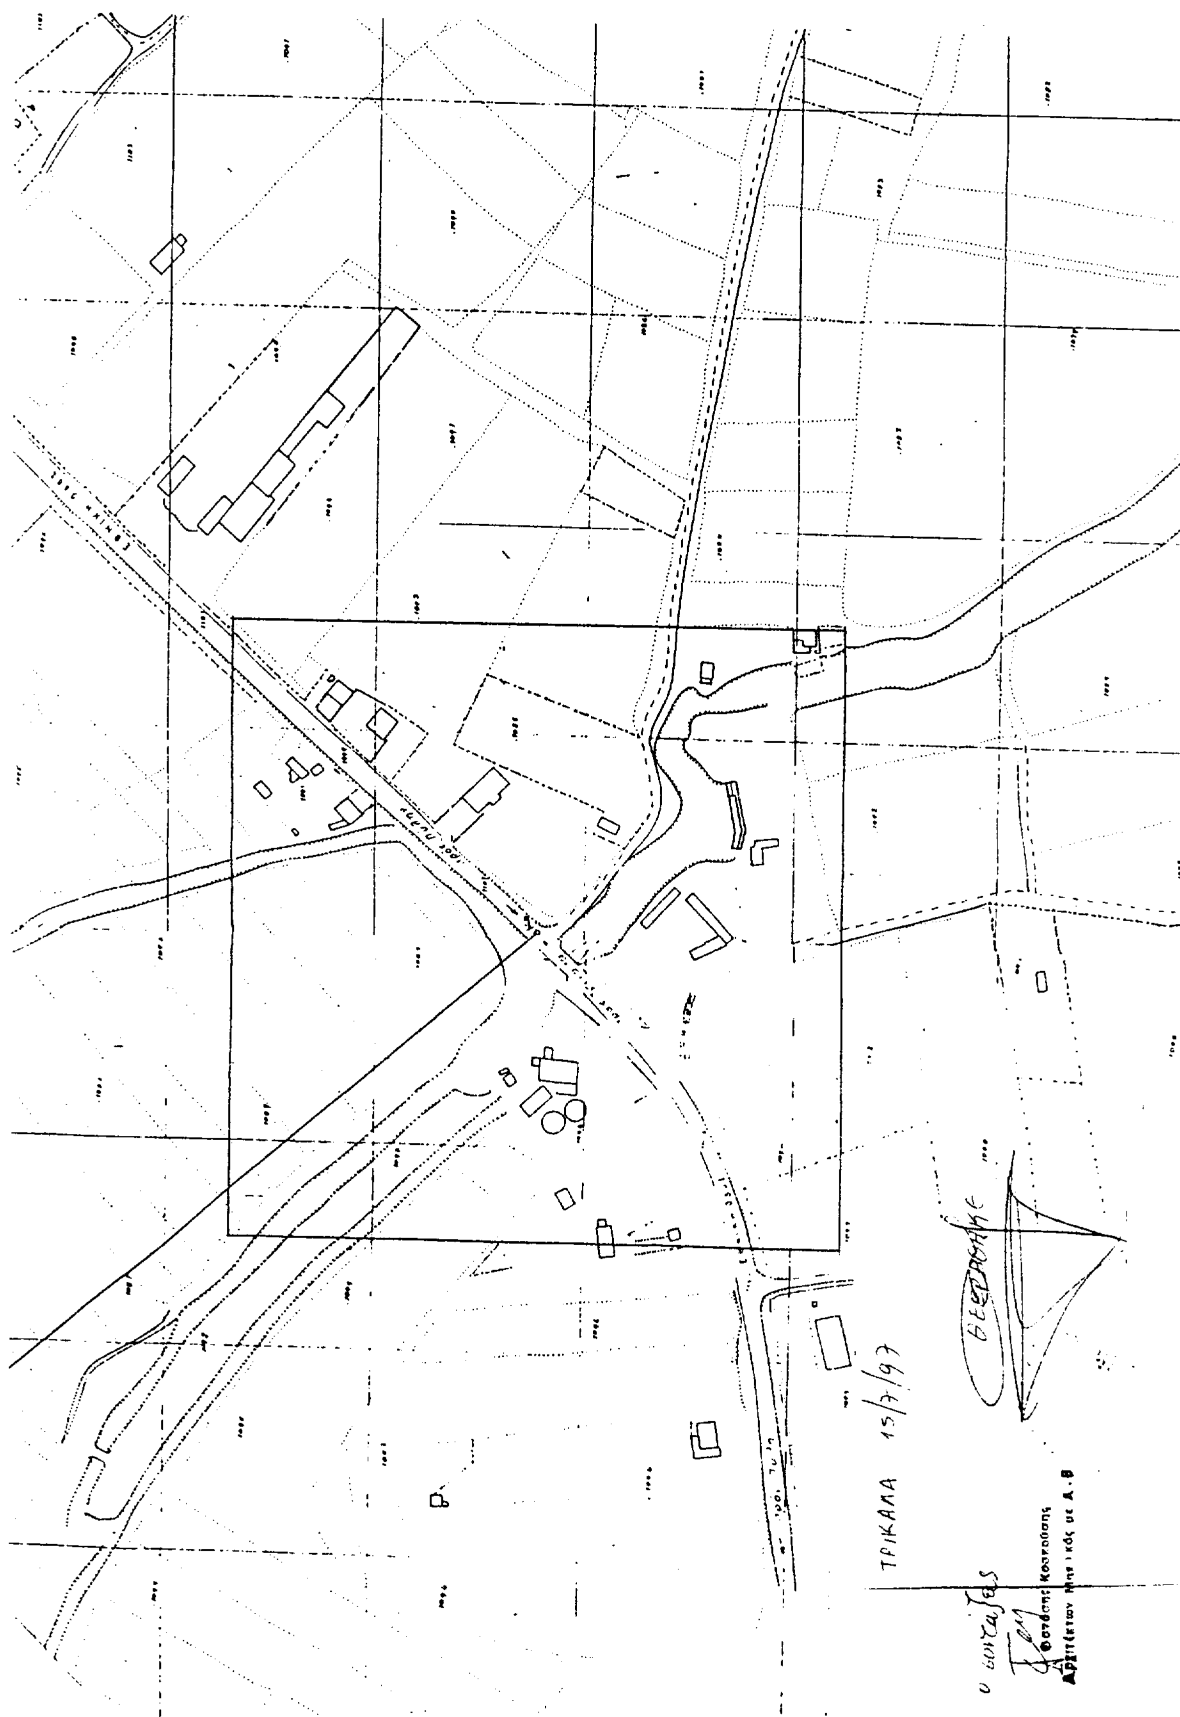
ΤΡΙΚΑΛΑ 15/7/97
ο συντάξας